

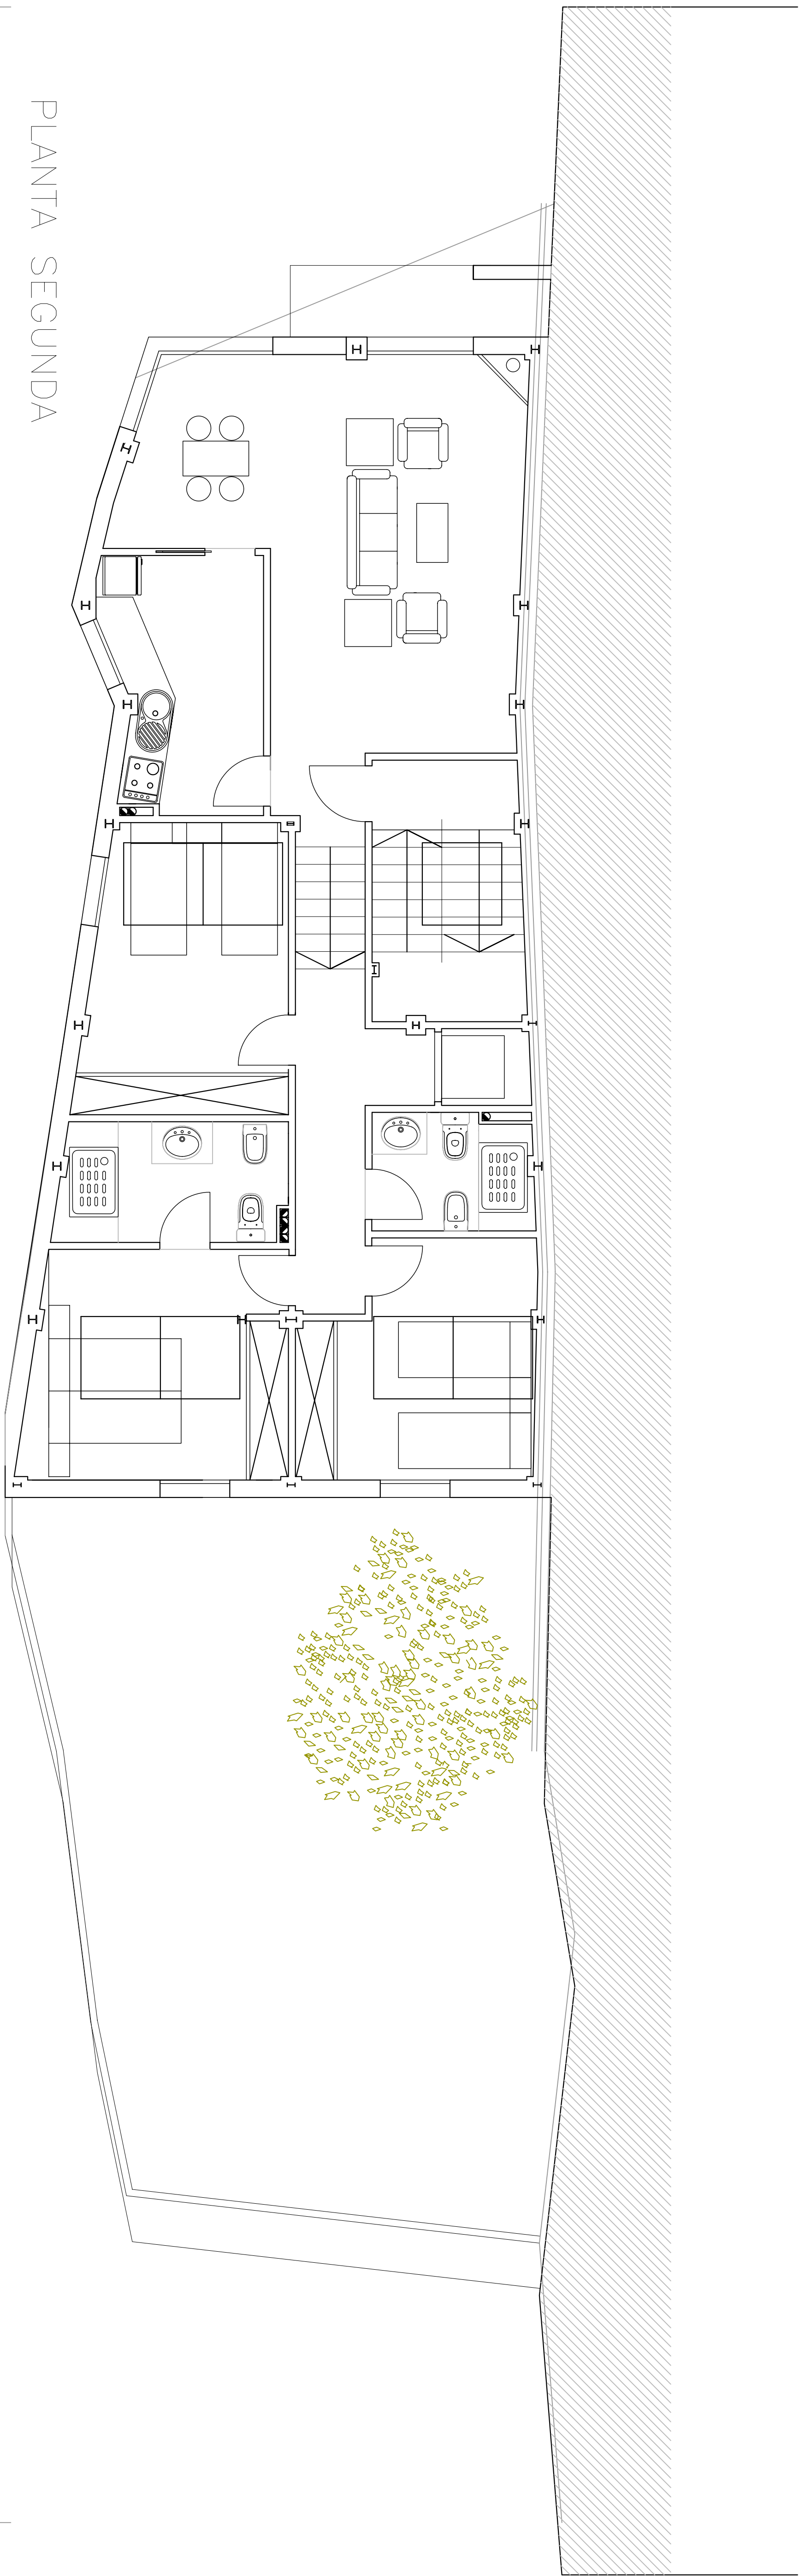


PLANTA SEGUNDA

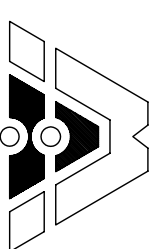

PLANTA CUBIERTAS

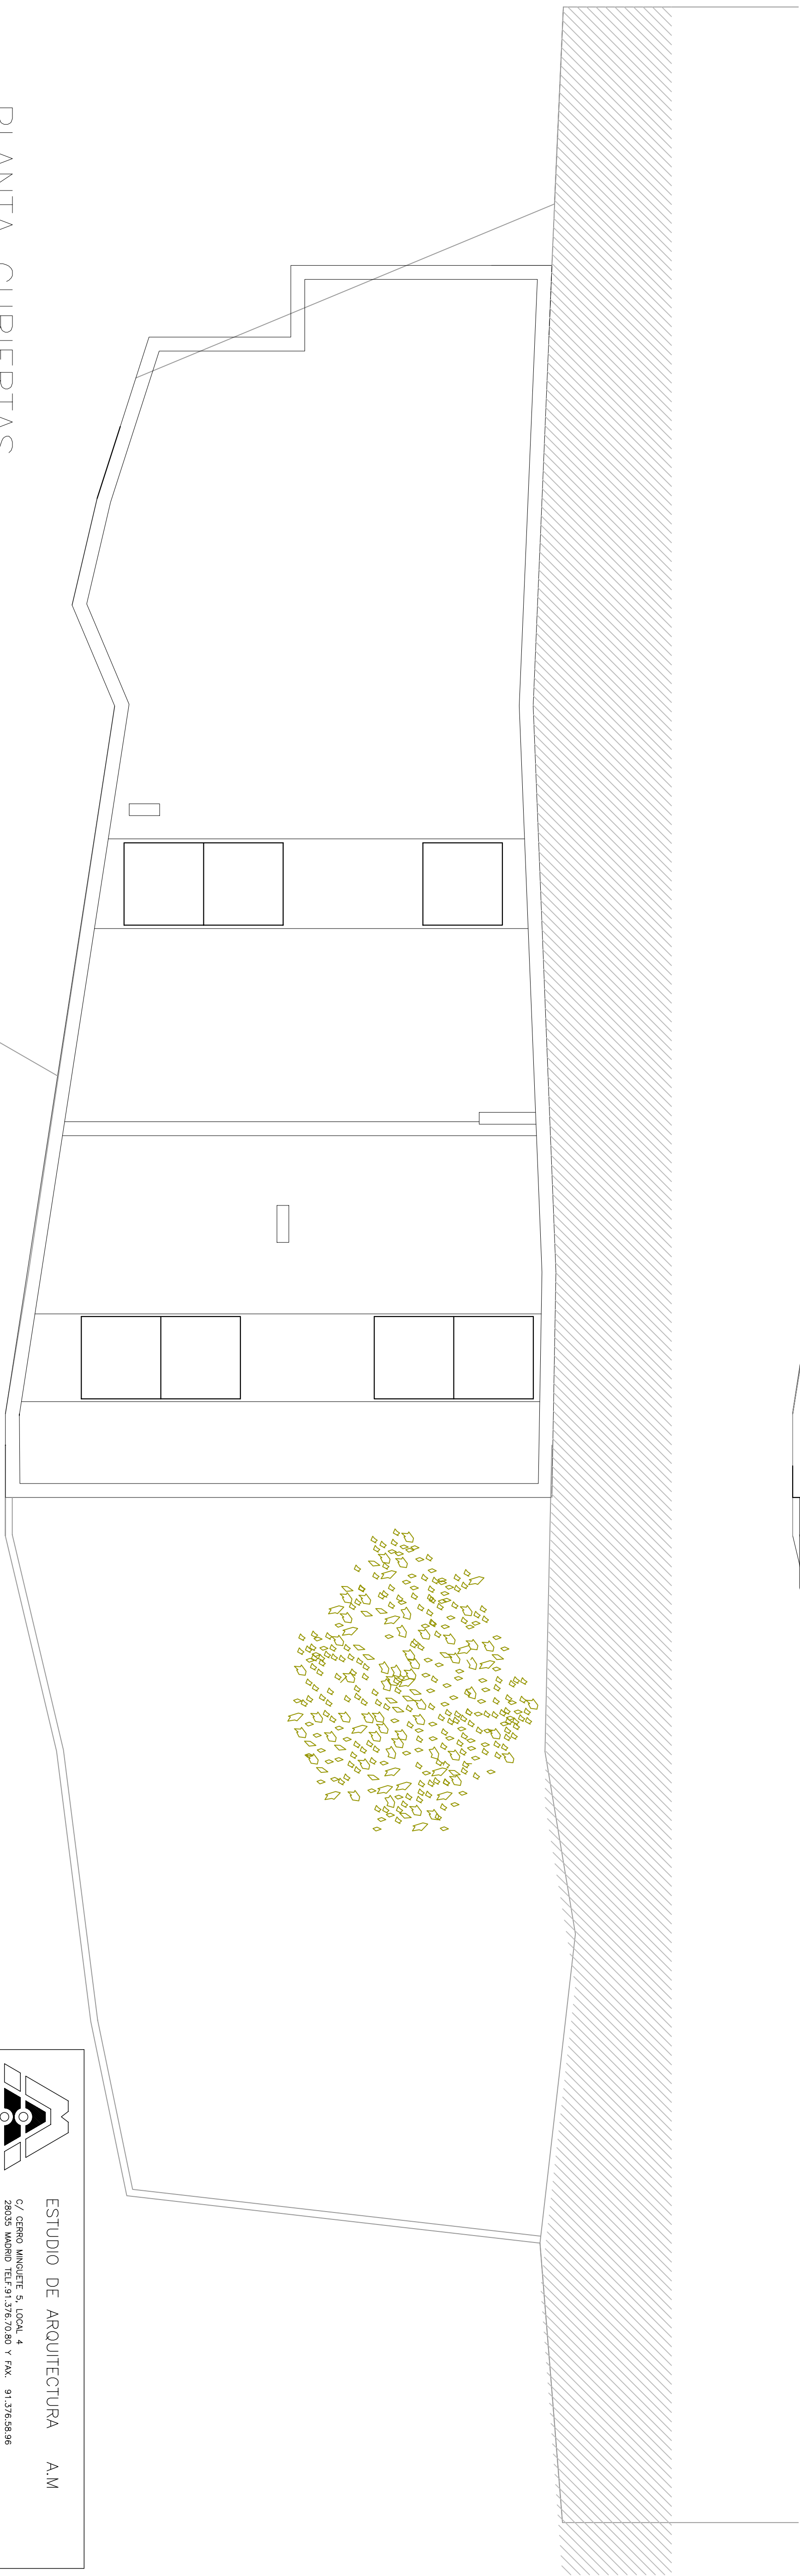

ESTUDIO DE ARQUITECTURA A.M.
C/ CERRO MANGOTE 5, LOCAL 4
28035 MADRID TEL:91.376.70.80 Y FAX. 91.376.56.96

PROYECTO	NÚMERO
PROYECTO BÁSICO Y DE EJECUCIÓN DE DOS VIVIENDAS EN BLOQUE.	3
SITUACIÓN	
CALLE DE LOS CAMBIOS 41, EN HOTOCASERO (MULA)	

ARQUITECTOS	PROPIETARIO
CARLOS RIPOLL GOMEZ	BEATRIZ RODRIGUEZ RODRIGUEZ
JULIO YAGUE CARRERERO	M. DEL MAR RODRIGUEZ RODRIGUEZ

PLANO	
PLANTAS USOS	
FECHA	ESCALA
MARZO 2013	1:50